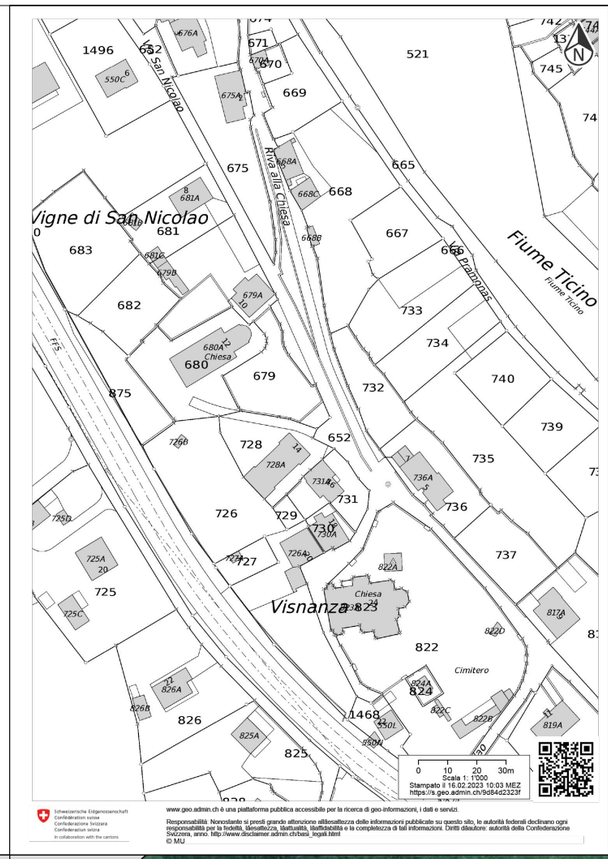

Gabriele Geronzi Architetto REG A SIA OTIA
Studio d'architettura e conservazione di beni culturali

via del Tiglio 28 6900 Lugano-Cassarate
Tel. +41 91 971 31 04 Cel. +41 76 373 31 04
Mail 10geronzi.ch sito: www.geronzi.ch

112.001

Rilievo e restituzioni eseguiti da:
i8 di Ingegner Stefano Romani
Piazza Boffalora 2 CH 6930 Chiasso

RILIEVO METRICO FORMALE
CHIESA DI SAN NICOLAO
GIORNICO
46°24'01.708"N 8°52'26.901"E

RILIEVO
VISTA ZENITALE 1:100
PIANO CATASTALE 1:1000
FOTO AEREA SWISSTOPO

GENNAIO 2023

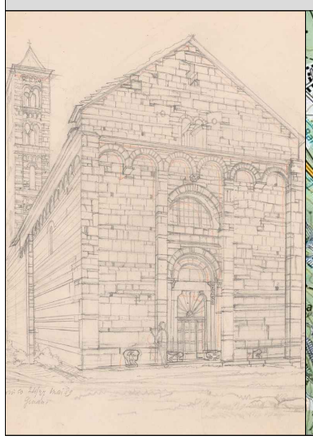

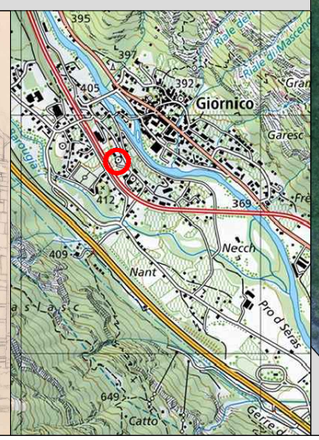

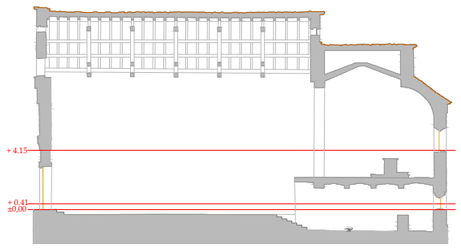

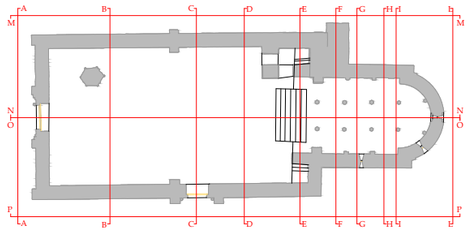

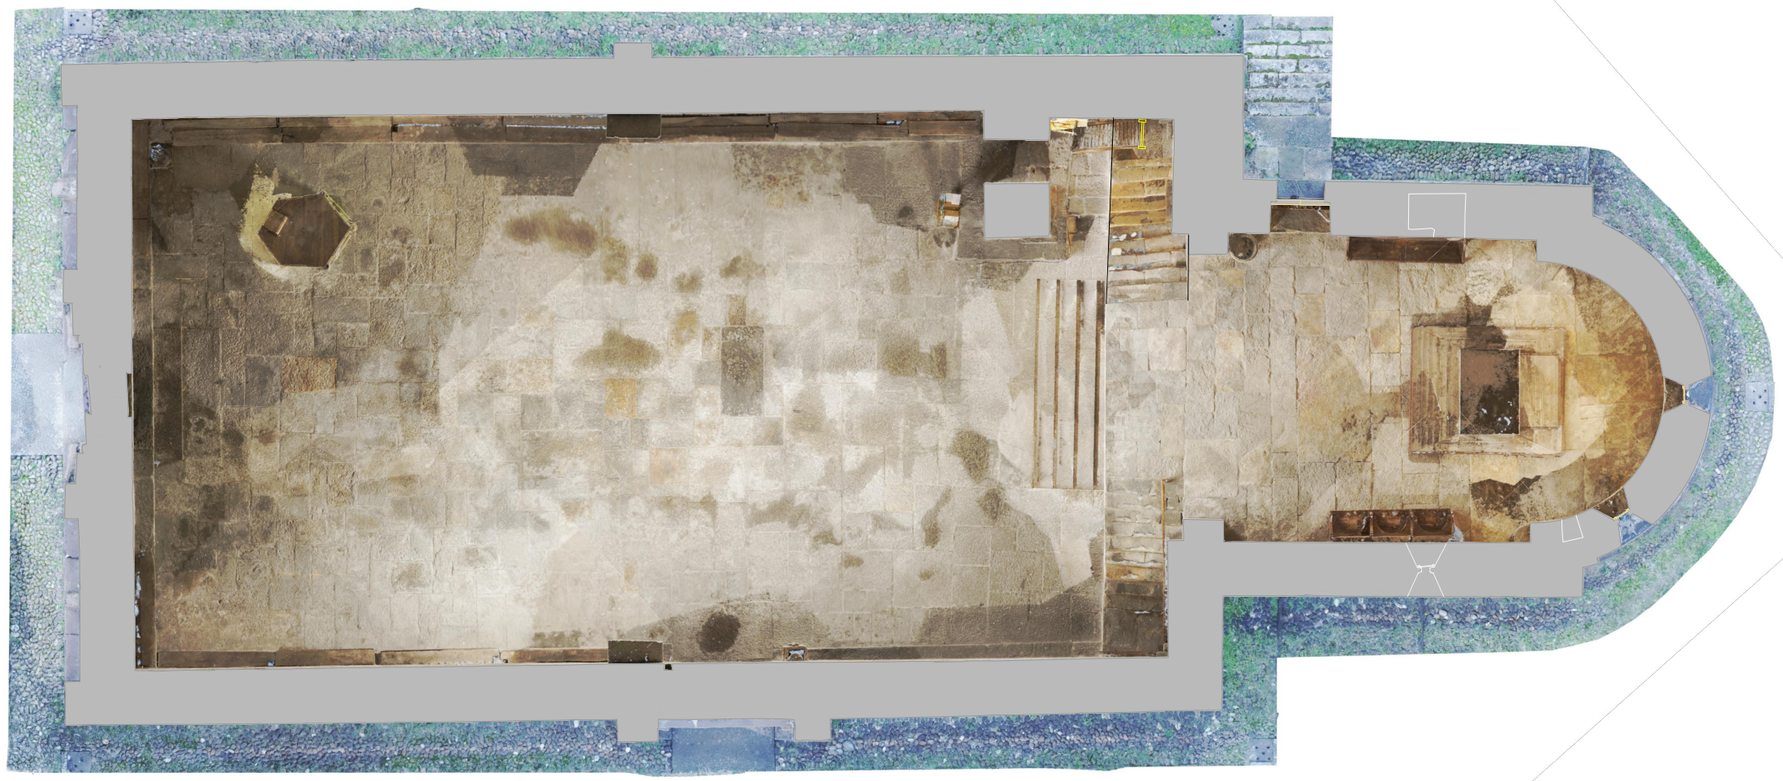

Gabriele Geronzi Architetto REG A SIA OTIA
Studio d'architettura e conservazione di beni culturali

via del Tiglio 38 6900 Lugano-Cassarate
Tel. +41 91 971 31 04 Cel. +41 76 371 31 04
Mail: l@geronzi.ch sito: www.geronzi.ch

112.002

Rilievo e restituzioni eseguiti da:
i8 di Ingegner Stefano Romani
Piazza Boffalora 2 CH 6930 Chiasso

RILIEVO METRICO FORMALE
CHIESA DI SAN NICOLAO
GIORNICO
46°24'01.708"N 8°52'26.901"E

RILIEVO
PIANTE A +0.41 E +4.15
SCALA 1:100

GENNAIO 2023

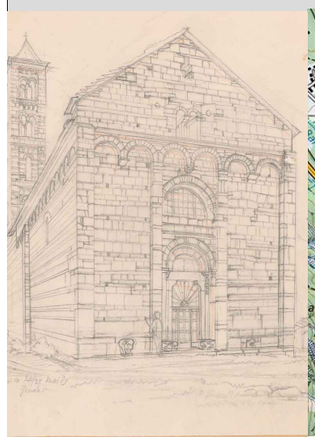

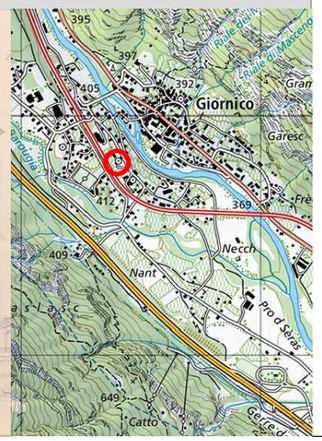

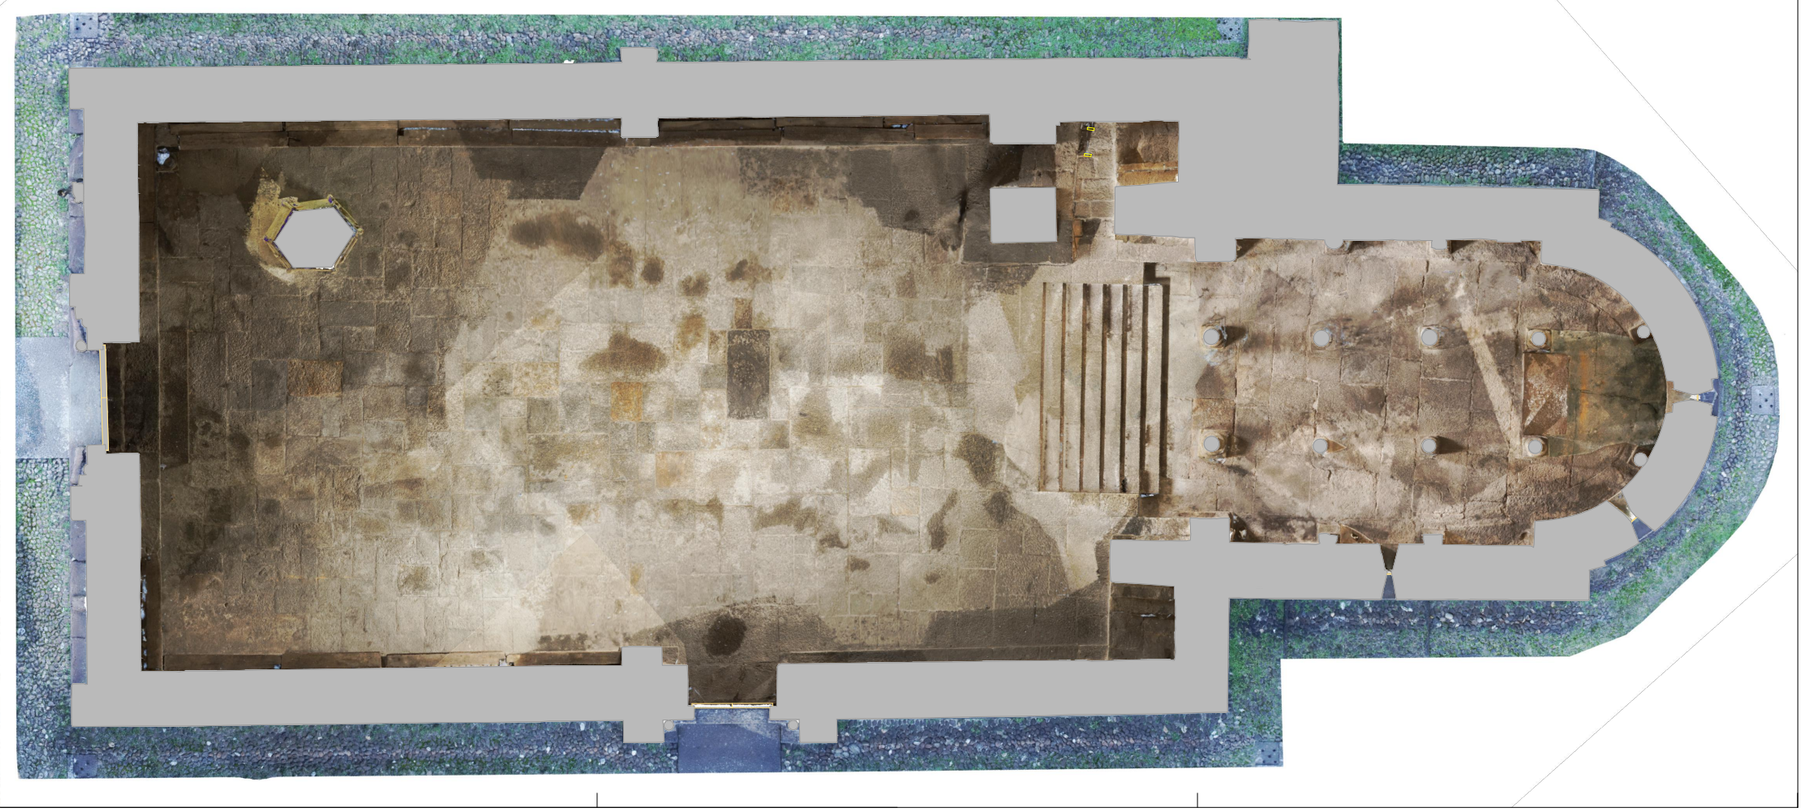

Gabriele Geronzi Architetto REG A SIA OTIA
Studio d'architettura e conservazione di beni culturali

via del Tiglio 38 6900 Lugano-Cassarate
Tel. +41 91 971 31 04 Cel. +41 76 371 31 04
Mail: l@geronzi.ch sito: www.geronzi.ch

112.003

Rilievo e restituzioni eseguiti da:
i8 di Ingegner Stefano Romani
Piazza Bottalora 2 CH 6930 Chiasso

RILIEVO METRICO FORMALE
CHIESA DI SAN NICOLAO
GIORNICO
46°24'01.708"N 8°52'26.901"E

RILIEVO
VISTE VERSO L'ALTO
SCALA 1:100

GENNAIO 2023

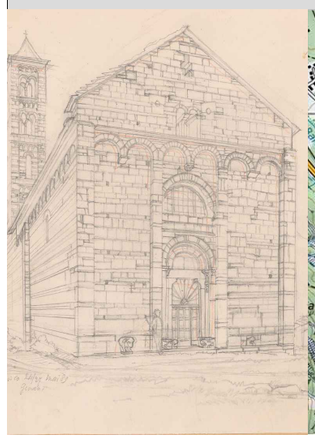

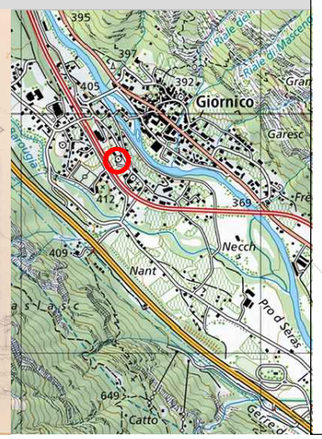

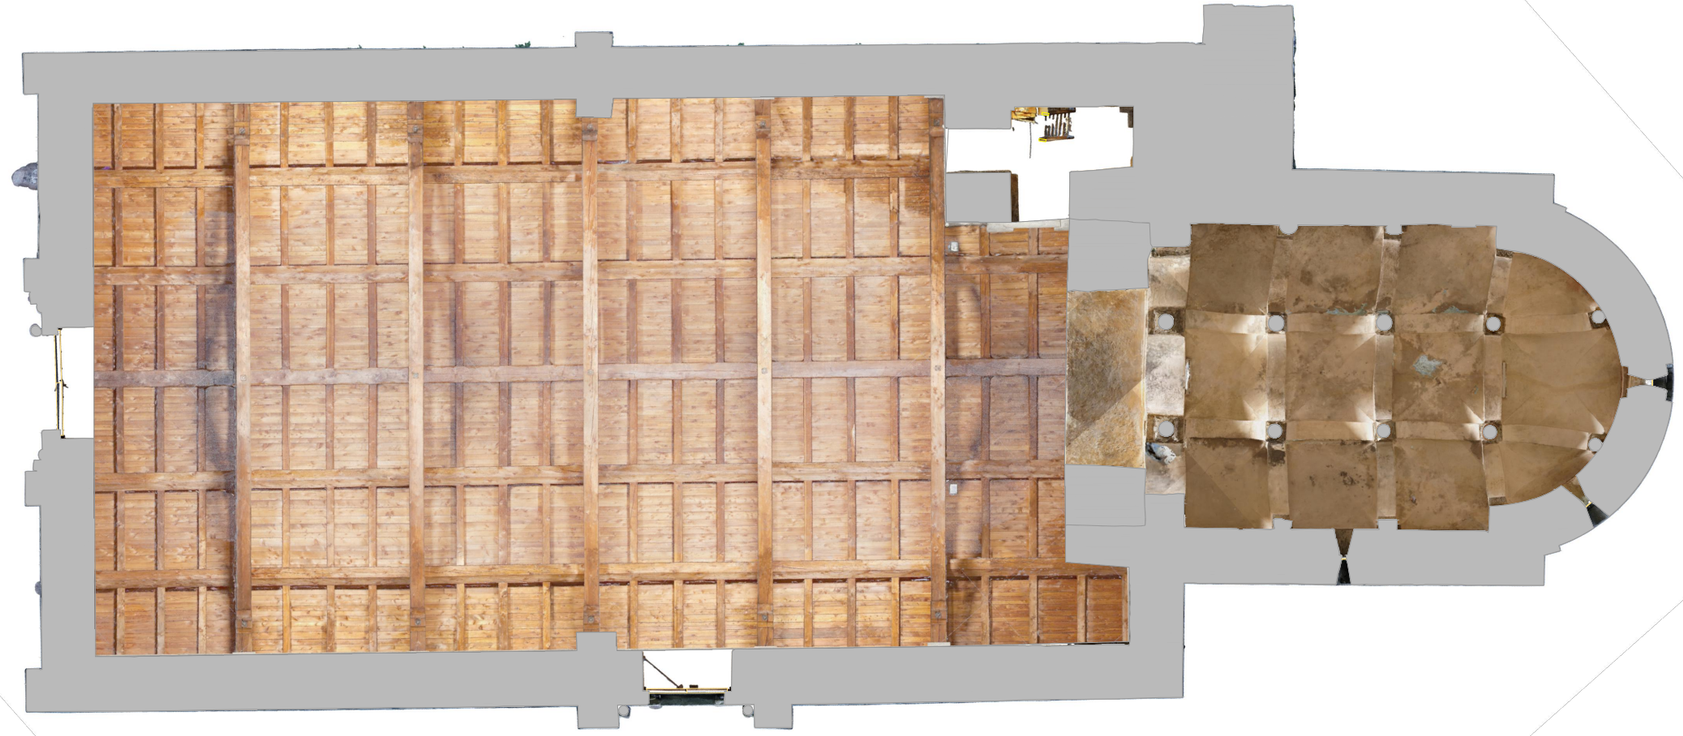

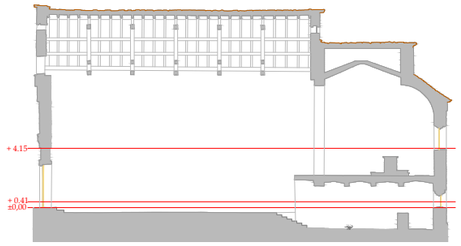

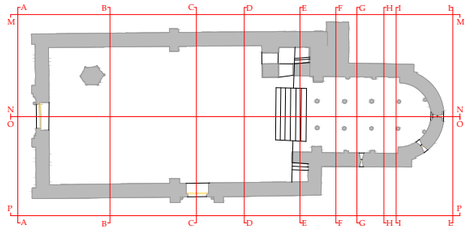

Gabriele Geronzi Architetto REG A SIA OTIA
Studio d'architettura e conservazione di beni culturali

via del Tiglio 38 6900 Lugano-Cassarate
Tel. +41 91 971 31 04 Cel. +41 76 371 31 04
Mail 14@geronzi.ch sito: www.geronzi.ch

112.004

Rilievo e restituzioni eseguiti da:
i8 di Ingegner Stefano Romani
Piazza Boffalora 2 CH 6930 Chiasso

RILIEVO METRICO FORMALE
CHIESA DI SAN NICOLAO
GIORNICO
46°24'01.708"N 8°52'26.901"E

RILIEVO
SEZIONI B-B E C-C
SCALA 1:100

GENNAIO 2023

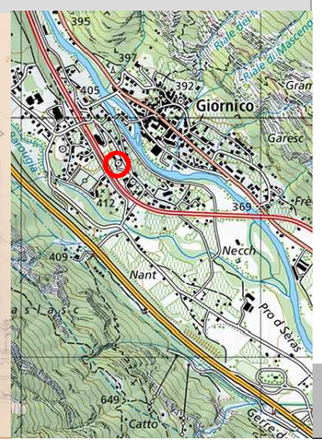

SEZIONE B-B

SEZIONE C-C

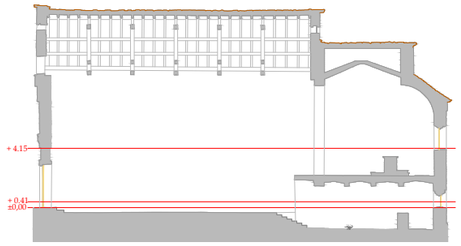

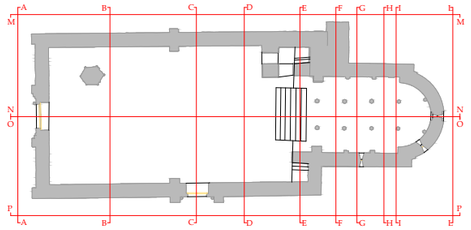

Gabriele Geronzi Architetto REG A SIA OTIA
Studio d'architettura e conservazione di beni culturali

via del Tiglio 38 6900 Lugano-Cassarate
Tel. +41 91 971 31 04 Cel. +41 76 371 31 04
Mail 1@geronzi.ch sito www.geronzi.ch

112.005

Rilievo e restituzioni eseguiti da:
i8 di Ingegner Stefano Romani
Piazza Boffalora 2 CH 6900 Chiasso

RILIEVO METRICO FORMALE
CHIESA DI SAN NICOLAO
GIORNICO
46°24'01.708"N 8°52'26.901"E

RILIEVO
SEZIONI D-D E E-E
SCALA 1:100

GENNAIO 2023

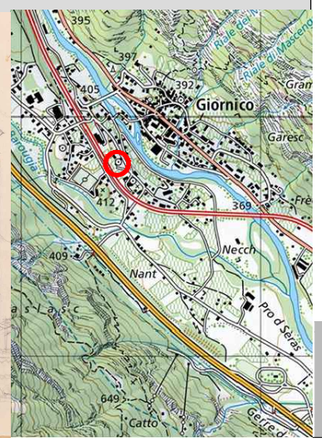

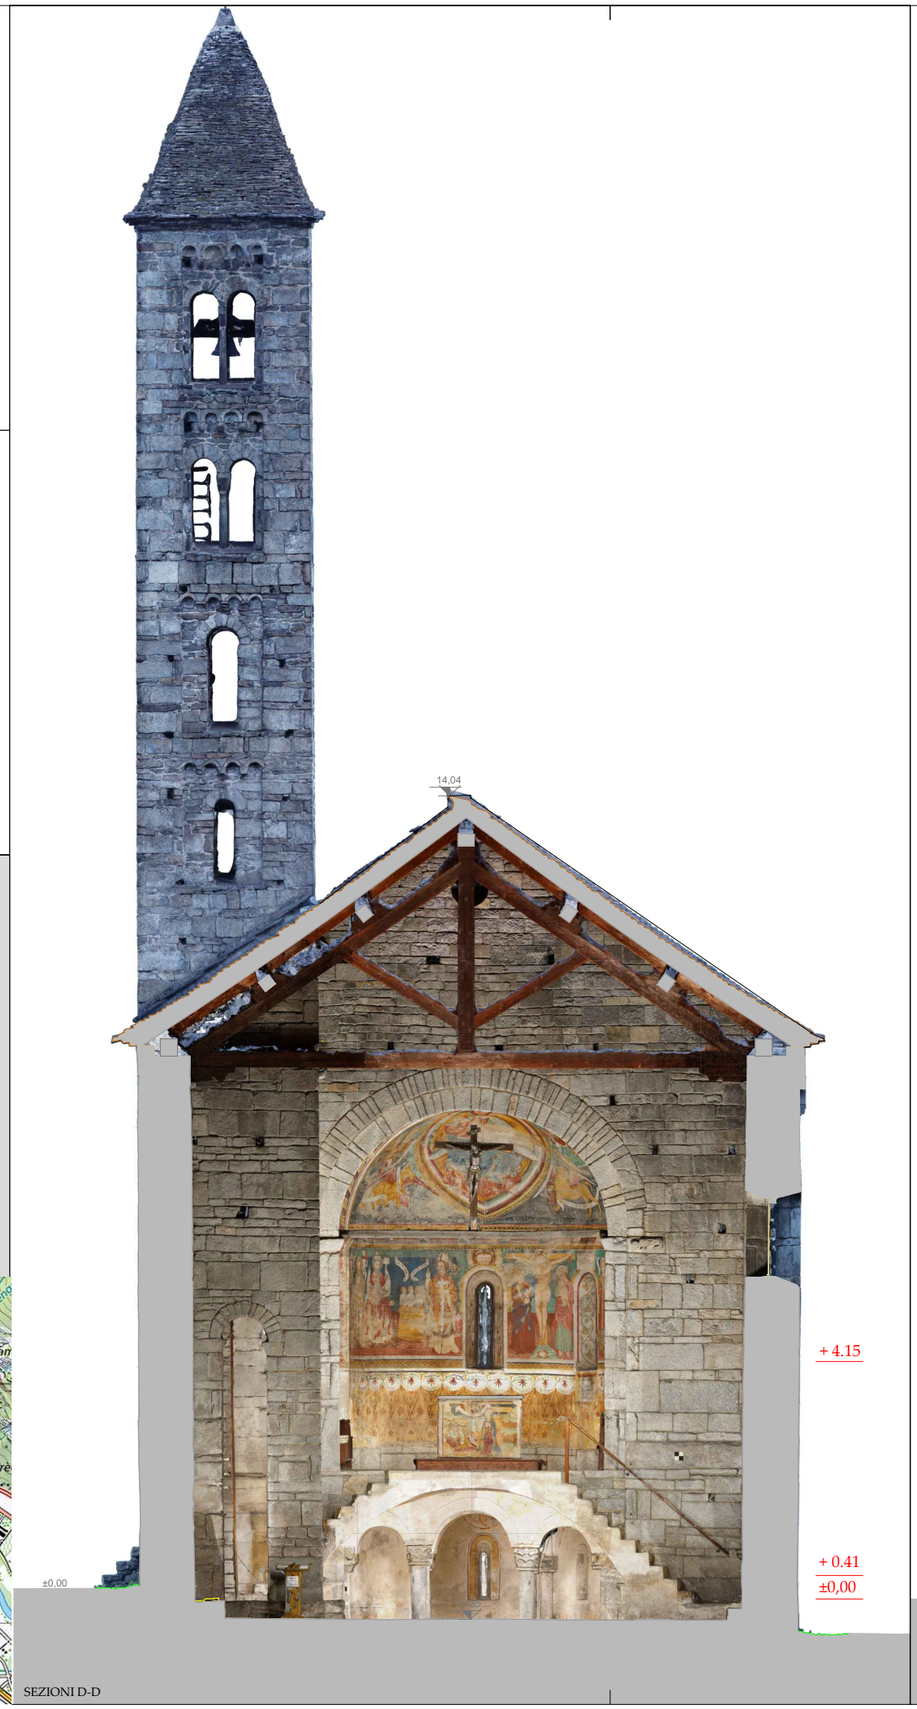

SEZIONI D-D

SEZIONI E-E

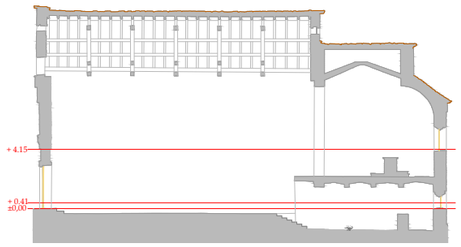

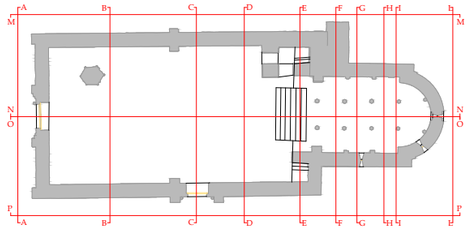

Gabriele Geronzi Architetto REG A SIA OTIA
Studio d'architettura e conservazione di beni culturali

via del Tiglio 38 6900 Lugano-Cassarate
Tel. +41 91 971 31 04 Cel. +41 76 371 31 04
Mail 1@geronzi.ch sito www.geronzi.ch

112.006

Rilievo e restituzioni eseguiti da:
i8 di Ingegner Stefano Romani
Piazza Boffalora 2 CH 6930 Chiasso

RILIEVO METRICO FORMALE
CHIESA DI SAN NICOLAO
GIORNICO
46°24'01.708"N 8°52'26.901"E

RILIEVO
SEZIONE N-N
SCALA 1:100

GENNAIO 2023

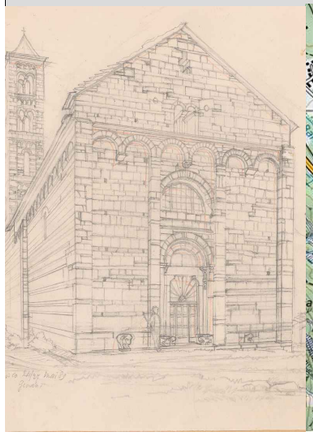

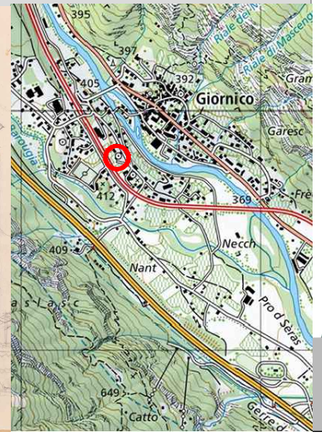

SEZIONE N-N

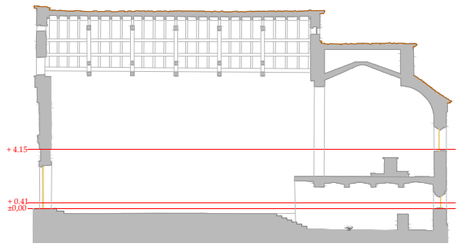

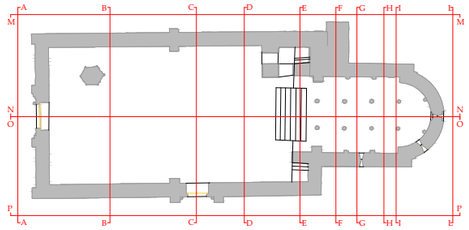

Gabriele Geronzi Architetto REG A SIA OTIA
Studio d'architettura e conservazione di beni culturali

via del Tiglio 38 6900 Lugano-Cassarate
Tel. +41 91 971 31 04 Cel. +41 76 371 31 04
Mail 1@geronzi.ch sito: www.geronzi.ch

112.007

Rilievo e restituzioni eseguiti da:
i8 di Ingegner Stefano Romani
Piazza Bottinina 2 CH 6930 Chiasso

RILIEVO METRICO FORMALE
CHIESA DI SAN NICOLAO
GIORNICO
46°24'01.708"N 8°52'26.901"E

RILIEVO
SEZIONE O-O
SCALA 1:100

GENNAIO 2023

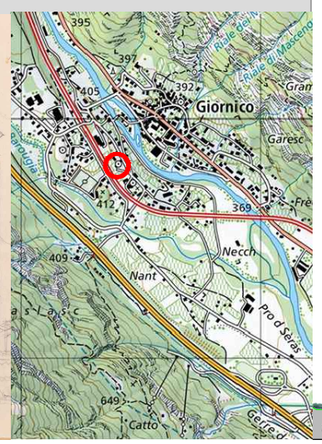

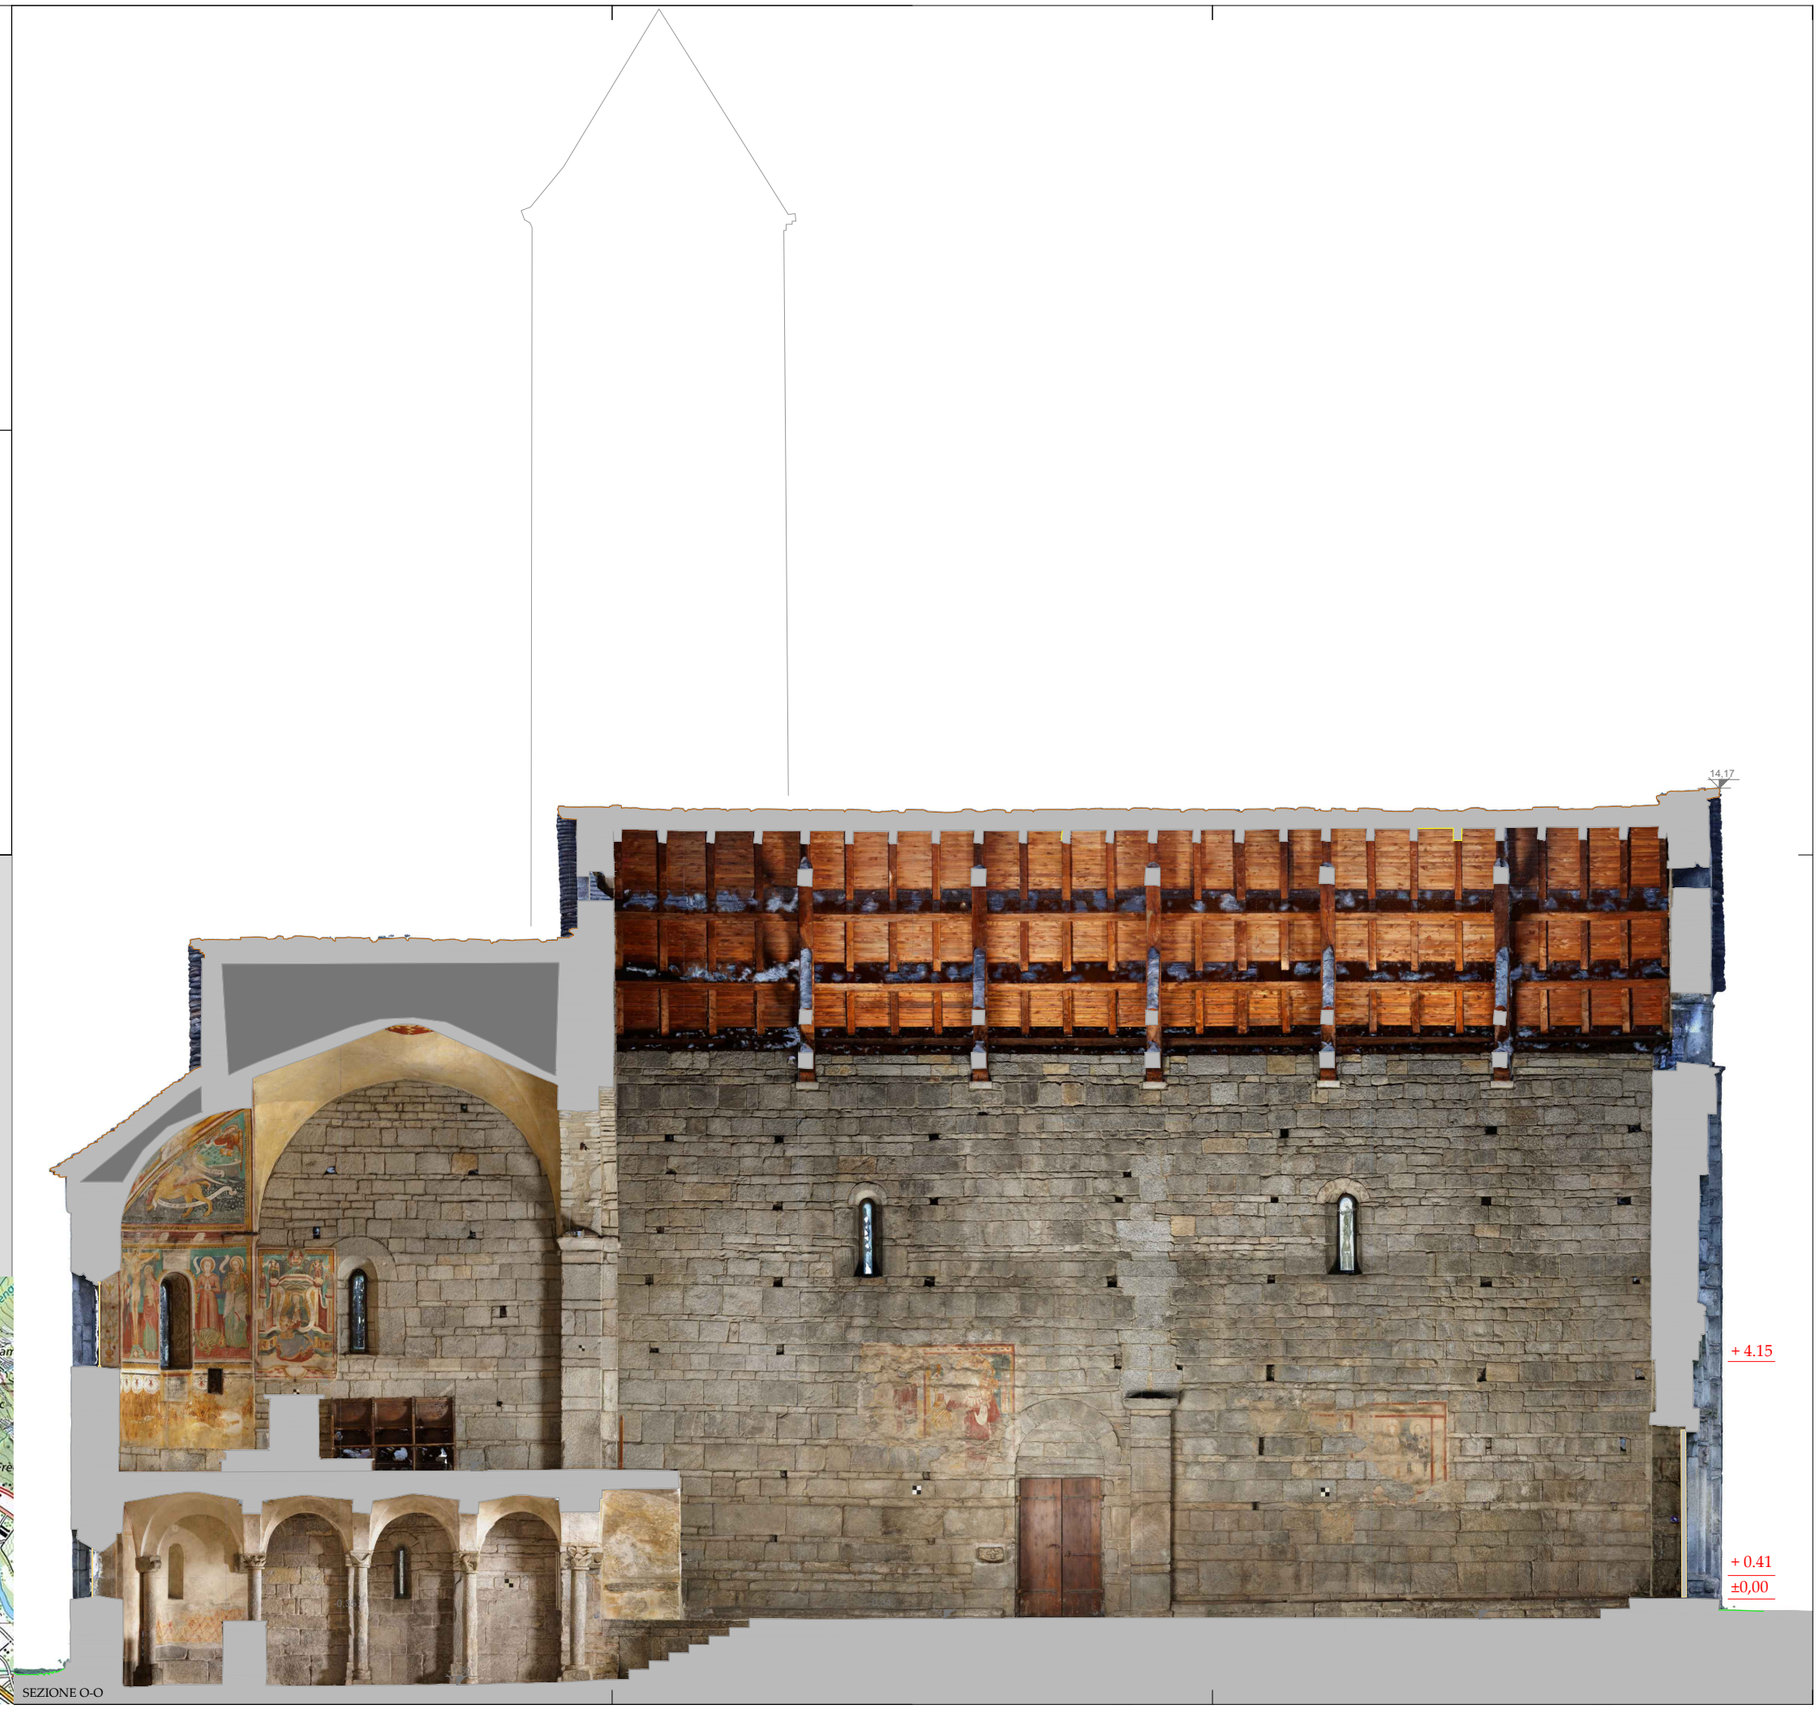

SEZIONE O-O

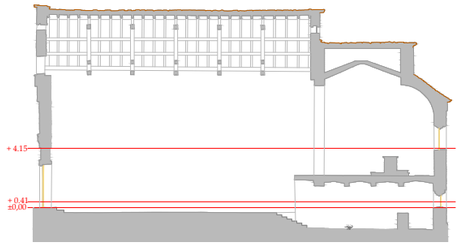

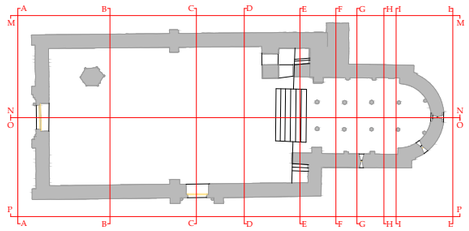

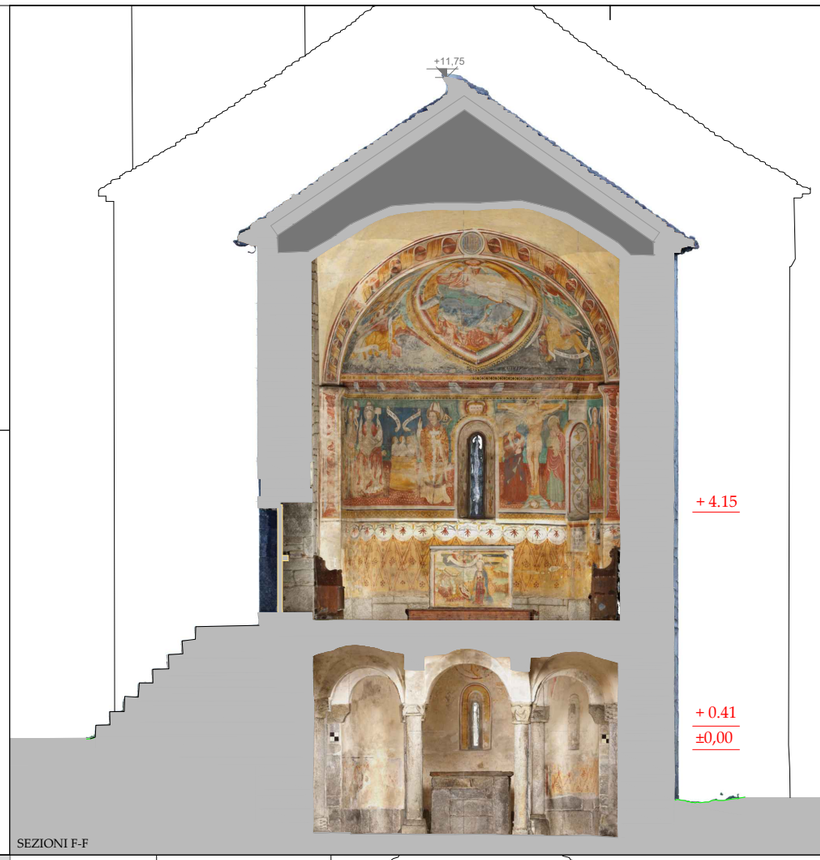

SEZIONI F-F

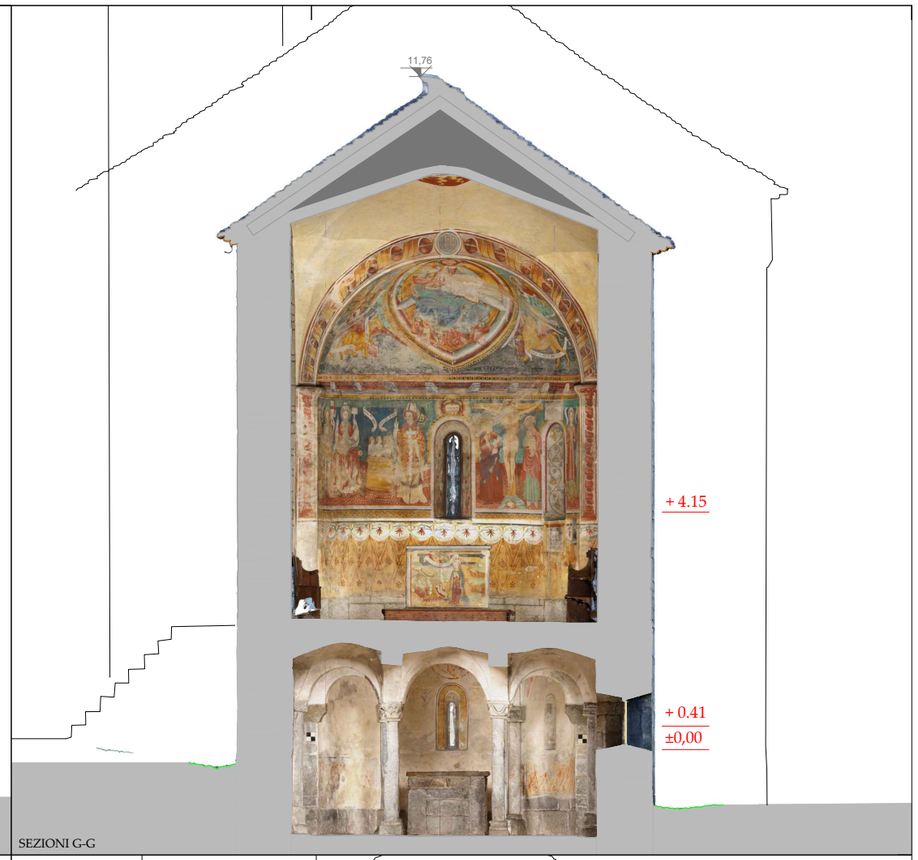

SEZIONI G-G

Gabriele Geronzi Architetto REG A SIA OTIA
Studio d'architettura e conservazione di beni culturali

via del Tiglio 38 6900 Lugano-Cassarate
Tel. +41 91 971 31 04 Cel. +41 76 371 31 04
Mail 10@geronzi.ch sito www.geronzi.ch

112.008

Rilievo e restituzioni eseguiti da:
i8 di Ingegner Stefano Romani
Piazza Bollalora 2 CH 6930 Chiasso

RILIEVO METRICO FORMALE
CHIESA DI SAN NICOLAO
GIORNICO
46°24'01.708"N 8°52'26.901"E

RILIEVO
SEZIONI F-F G-G H-H I-I
SCALA 1:100

GENNAIO 2023

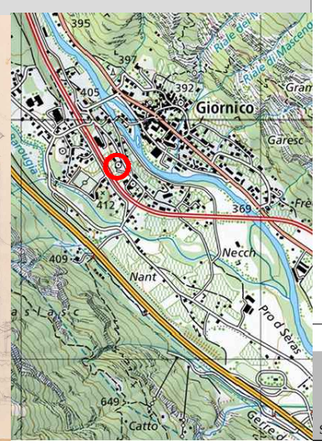

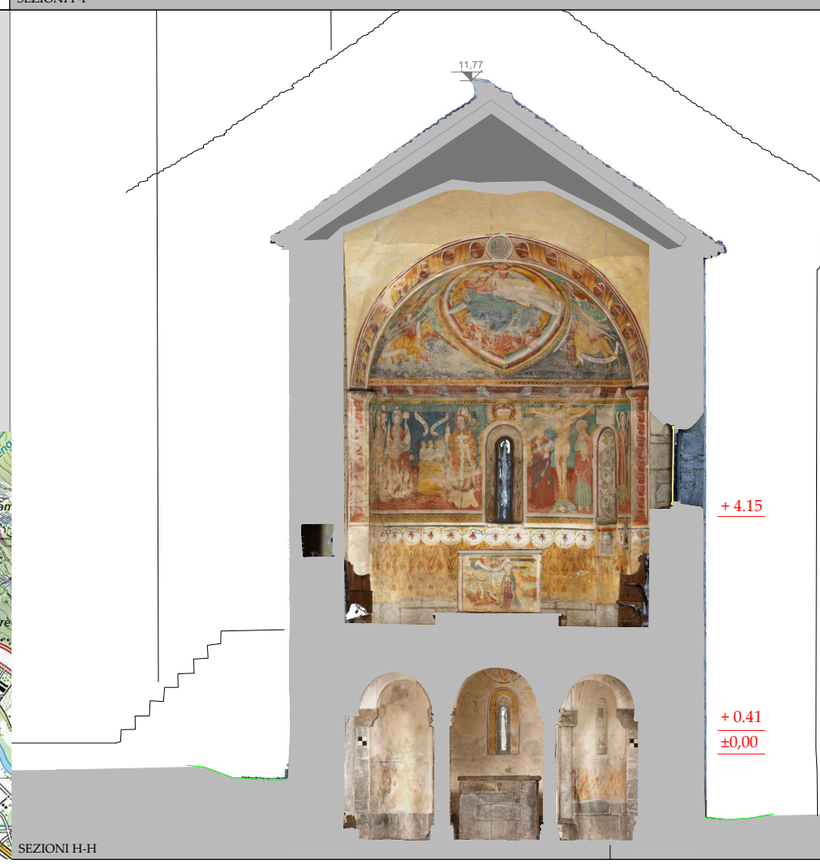

SEZIONI H-H

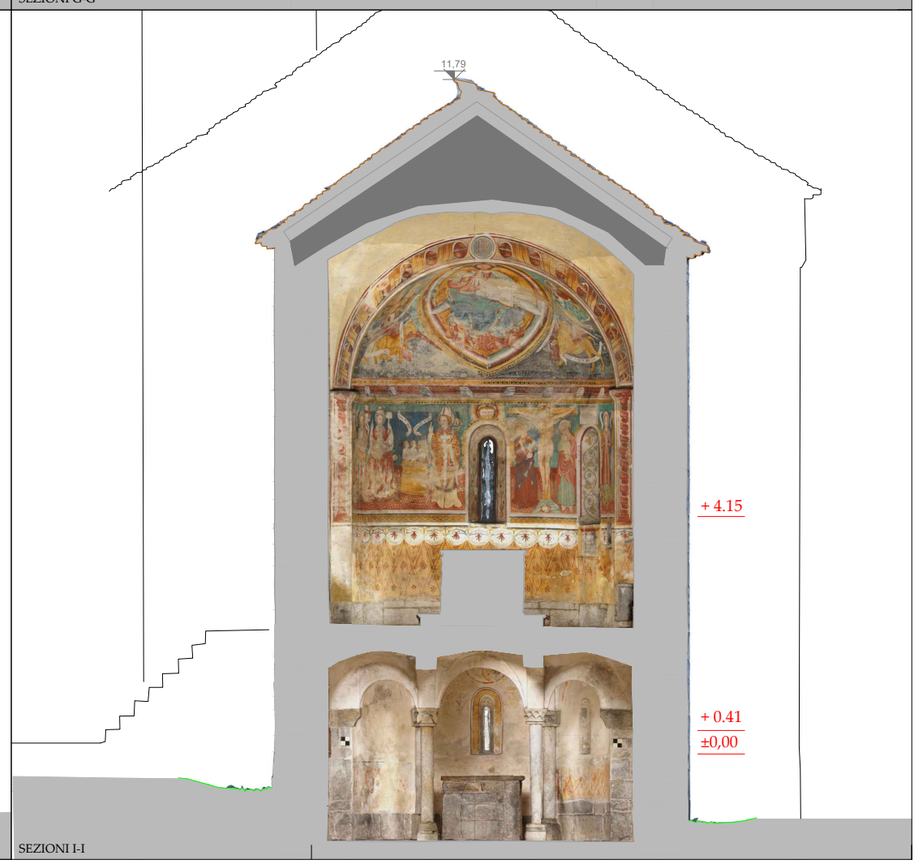

SEZIONI I-I

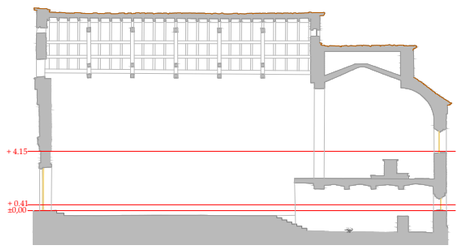

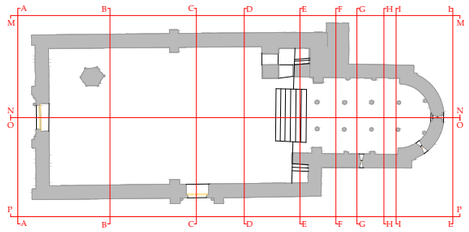

Gabriele Geronzi Architetto REG A SIA OTIA
Studio d'architettura e conservazione di beni culturali

via del Tiglio 38 6900 Lugano-Cassarate
Tel. +41 91 971 31 04 Cel. +41 76 371 31 04
Mail 1@geronzi.ch sito: www.geronzi.ch

112.009

Rilievo e restituzioni eseguiti da:
i8 di Ingegner Stefano Romani
Piazza Boffalora 2 CH 6930 Chiasso

RILIEVO METRICO FORMALE
CHIESA DI SAN NICOLAO
GIORNICO
46°24'01.708"N 8°52'26.901"E

RILIEVO
SEZIONI N-N PRESBITERIO E CRIPTA
SCALA 1:40

GENNAIO 2023

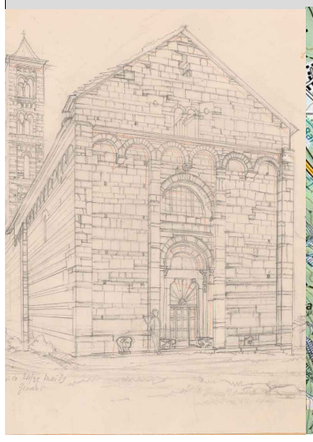

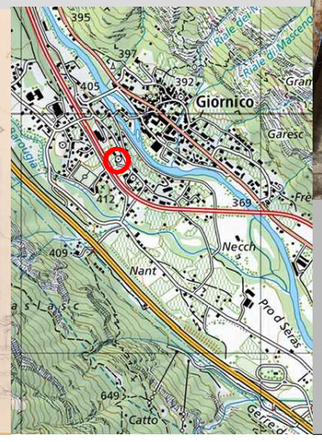

+ 4.15

+ 0.41

±0,00

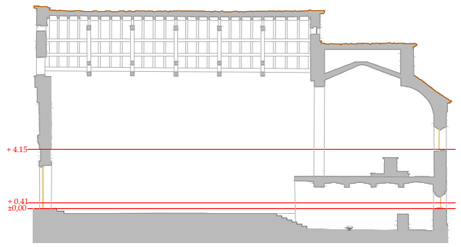

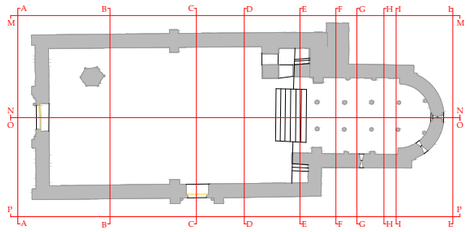

Gabriele Geronzi Architetto REG A SIA OTIA
Studio d'architettura e conservazione di beni culturali

via del Tiglio 38 6900 Lugano-Cassarate
Tel. +41 91 971 31 04 Cel. +41 76 371 31 04
Mail 1@geronzi.ch sito: www.geronzi.ch

112.010

Rilievo e restituzioni eseguiti da:
i8 di Ingegner Stefano Romani
Piazza Boffalora 2 CH 6930 Chiasso

RILIEVO METRICO FORMALE
CHIESA DI SAN NICOLAO
GIORNICO
46°24'01.708"N 8°52'26.901"E

RILIEVO
SEZIONI O-O PRESBITERIO E CRIPTA
SCALA 1:40

GENNAIO 2023

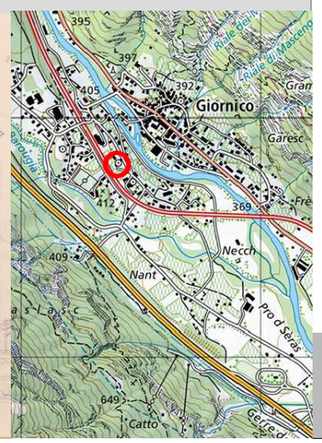

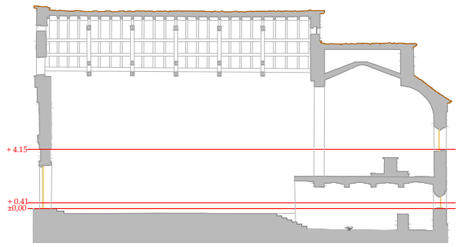

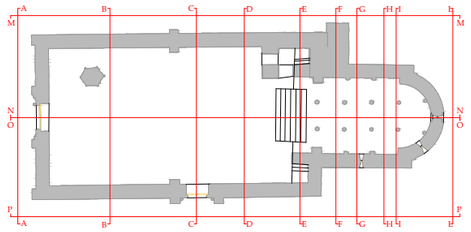

Gabriele Geronzi Architetto REG A SIA OTIA
Studio d'architettura e conservazione di beni culturali

via del Tiglio 38 6900 Lugano-Cassarate
Tel. +41 91 971 31 04 Cel. +41 76 371 31 04
Mail: ingeronzi.ch sito: www.geronzi.ch

112.011

Rilievo e restituzioni eseguiti da:
iR di Ingegner Stefano Romani
Piazza Boffalora 2 CH 6930 Chiasso

RILIEVO METRICO FORMALE
CHIESA DI SAN NICOLAO
GIORNICO
46°24'01.708"N 8°52'26.901"E

RILIEVO
SEZIONI G-G PRESBITERIO E CRIPTA
SCALA 1:40

GENNAIO 2023

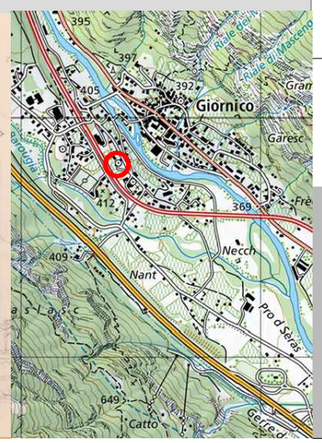

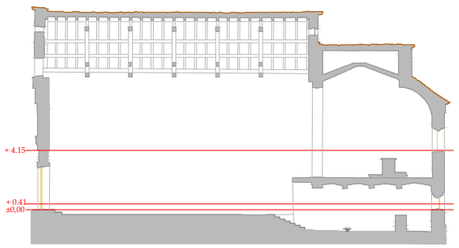

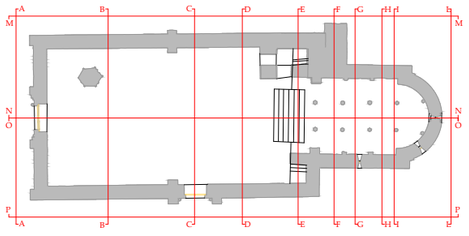

Gabriele Geronzi Architetto REG A SIA OTIA
Studio d'architettura e conservazione di beni culturali

via del Tiglio 38 6900 Lugano-Cassarate
Tel. +41 91 971 31 04 Cell. +41 76 373 31 04
Mail 1@geronzi.ch sito: www.geronzi.ch

112.012

Rilievo e restituzioni eseguiti da:
i8 di Ingegner Stefano Romani
Piazza Boffalora 2 CH 6930 Chiasso

RILIEVO METRICO FORMALE
CHIESA DI SAN NICOLAO
GIORNICO
46°24'01.708"N 8°52'26.901"E

RILIEVO
SEZIONI A-A L-L
SCALA 1:100

GENNAIO 2023

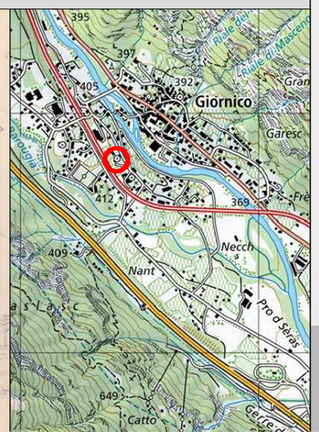

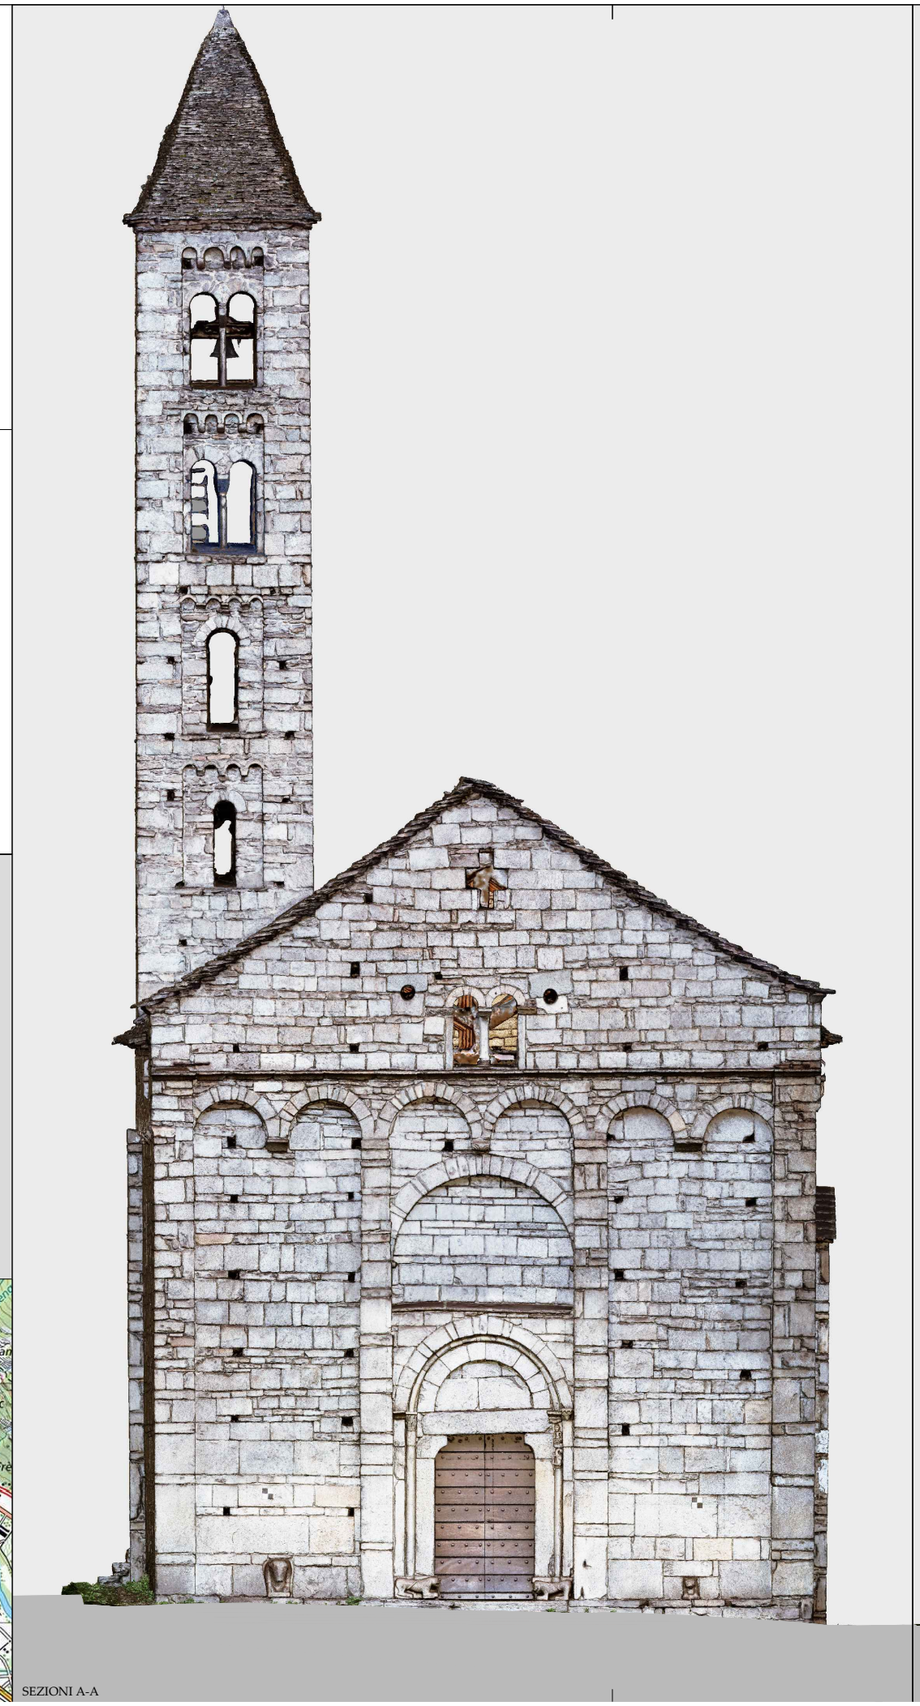

SEZIONI A-A

SEZIONI L-L

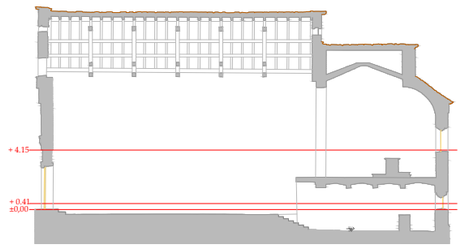

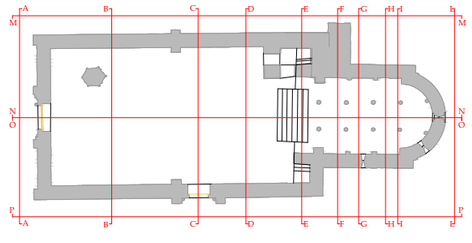

Gabriele Geronzi Architetto REG A SIA OTIA
Studio d'architettura e conservazione di beni culturali

via del Tiglio 38 6900 Lugano-Cassarate
Tel. +41 91 971 31 04 Cel. +41 76 371 31 04
Mail 1@geronzi.ch sito www.geronzi.ch

112.013

Rilievo e restituzioni eseguiti da:
i8 di Ingegner Stefano Romani
Piazza Bolladoro 2 CH 6930 Chiasso

RILIEVO METRICO FORMALE
CHIESA DI SAN NICOLAO
GIORNICO
46°24'01.708"N 8°52'26.901"E

RILIEVO
SEZIONE P-P
SCALA 1:100

GENNAIO 2023

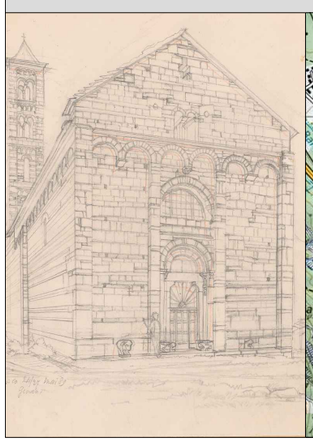

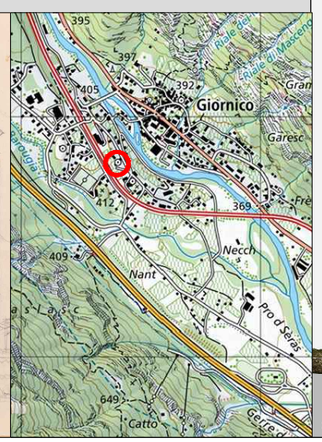

SEZIONE P-P

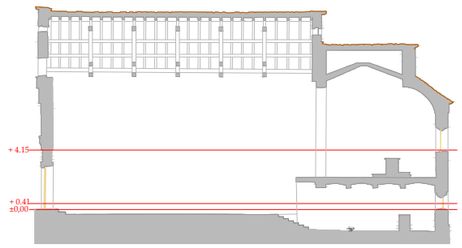

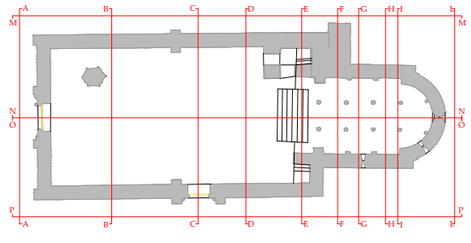

Gabriele Geronzi Architetto REG A SIA OTIA
Studio d'architettura e conservazione di beni culturali

via del Tiglio 38 6900 Lugano-Cassarate
Tel. +41 91 971 31 04 Cel. +41 76 371 31 04
Mail 1@geronzi.ch sito www.geronzi.ch

112.014

Rilievo e restituzioni eseguiti da:
i8 di Ingegner Stefano Romani
Piazza Bottalora 2 CH 6930 Chiasso

RILIEVO METRICO FORMALE
CHIESA DI SAN NICOLAO
GIORNICO
46°24'01.708"N 8°52'26.901"E

RILIEVO
SEZIONE M-M
SCALA 1:100

GENNAIO 2023

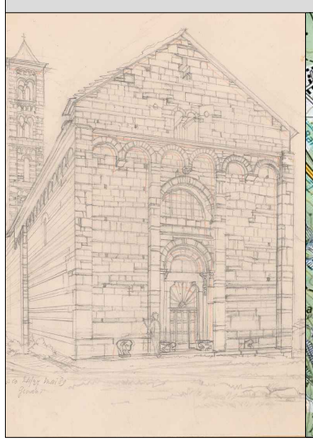

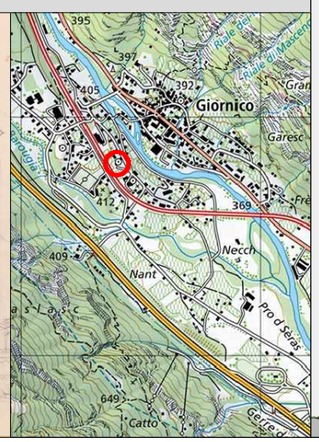

SEZIONE M-M